


**BAUSPERRE gem. §8(1) der BO für WIEN**

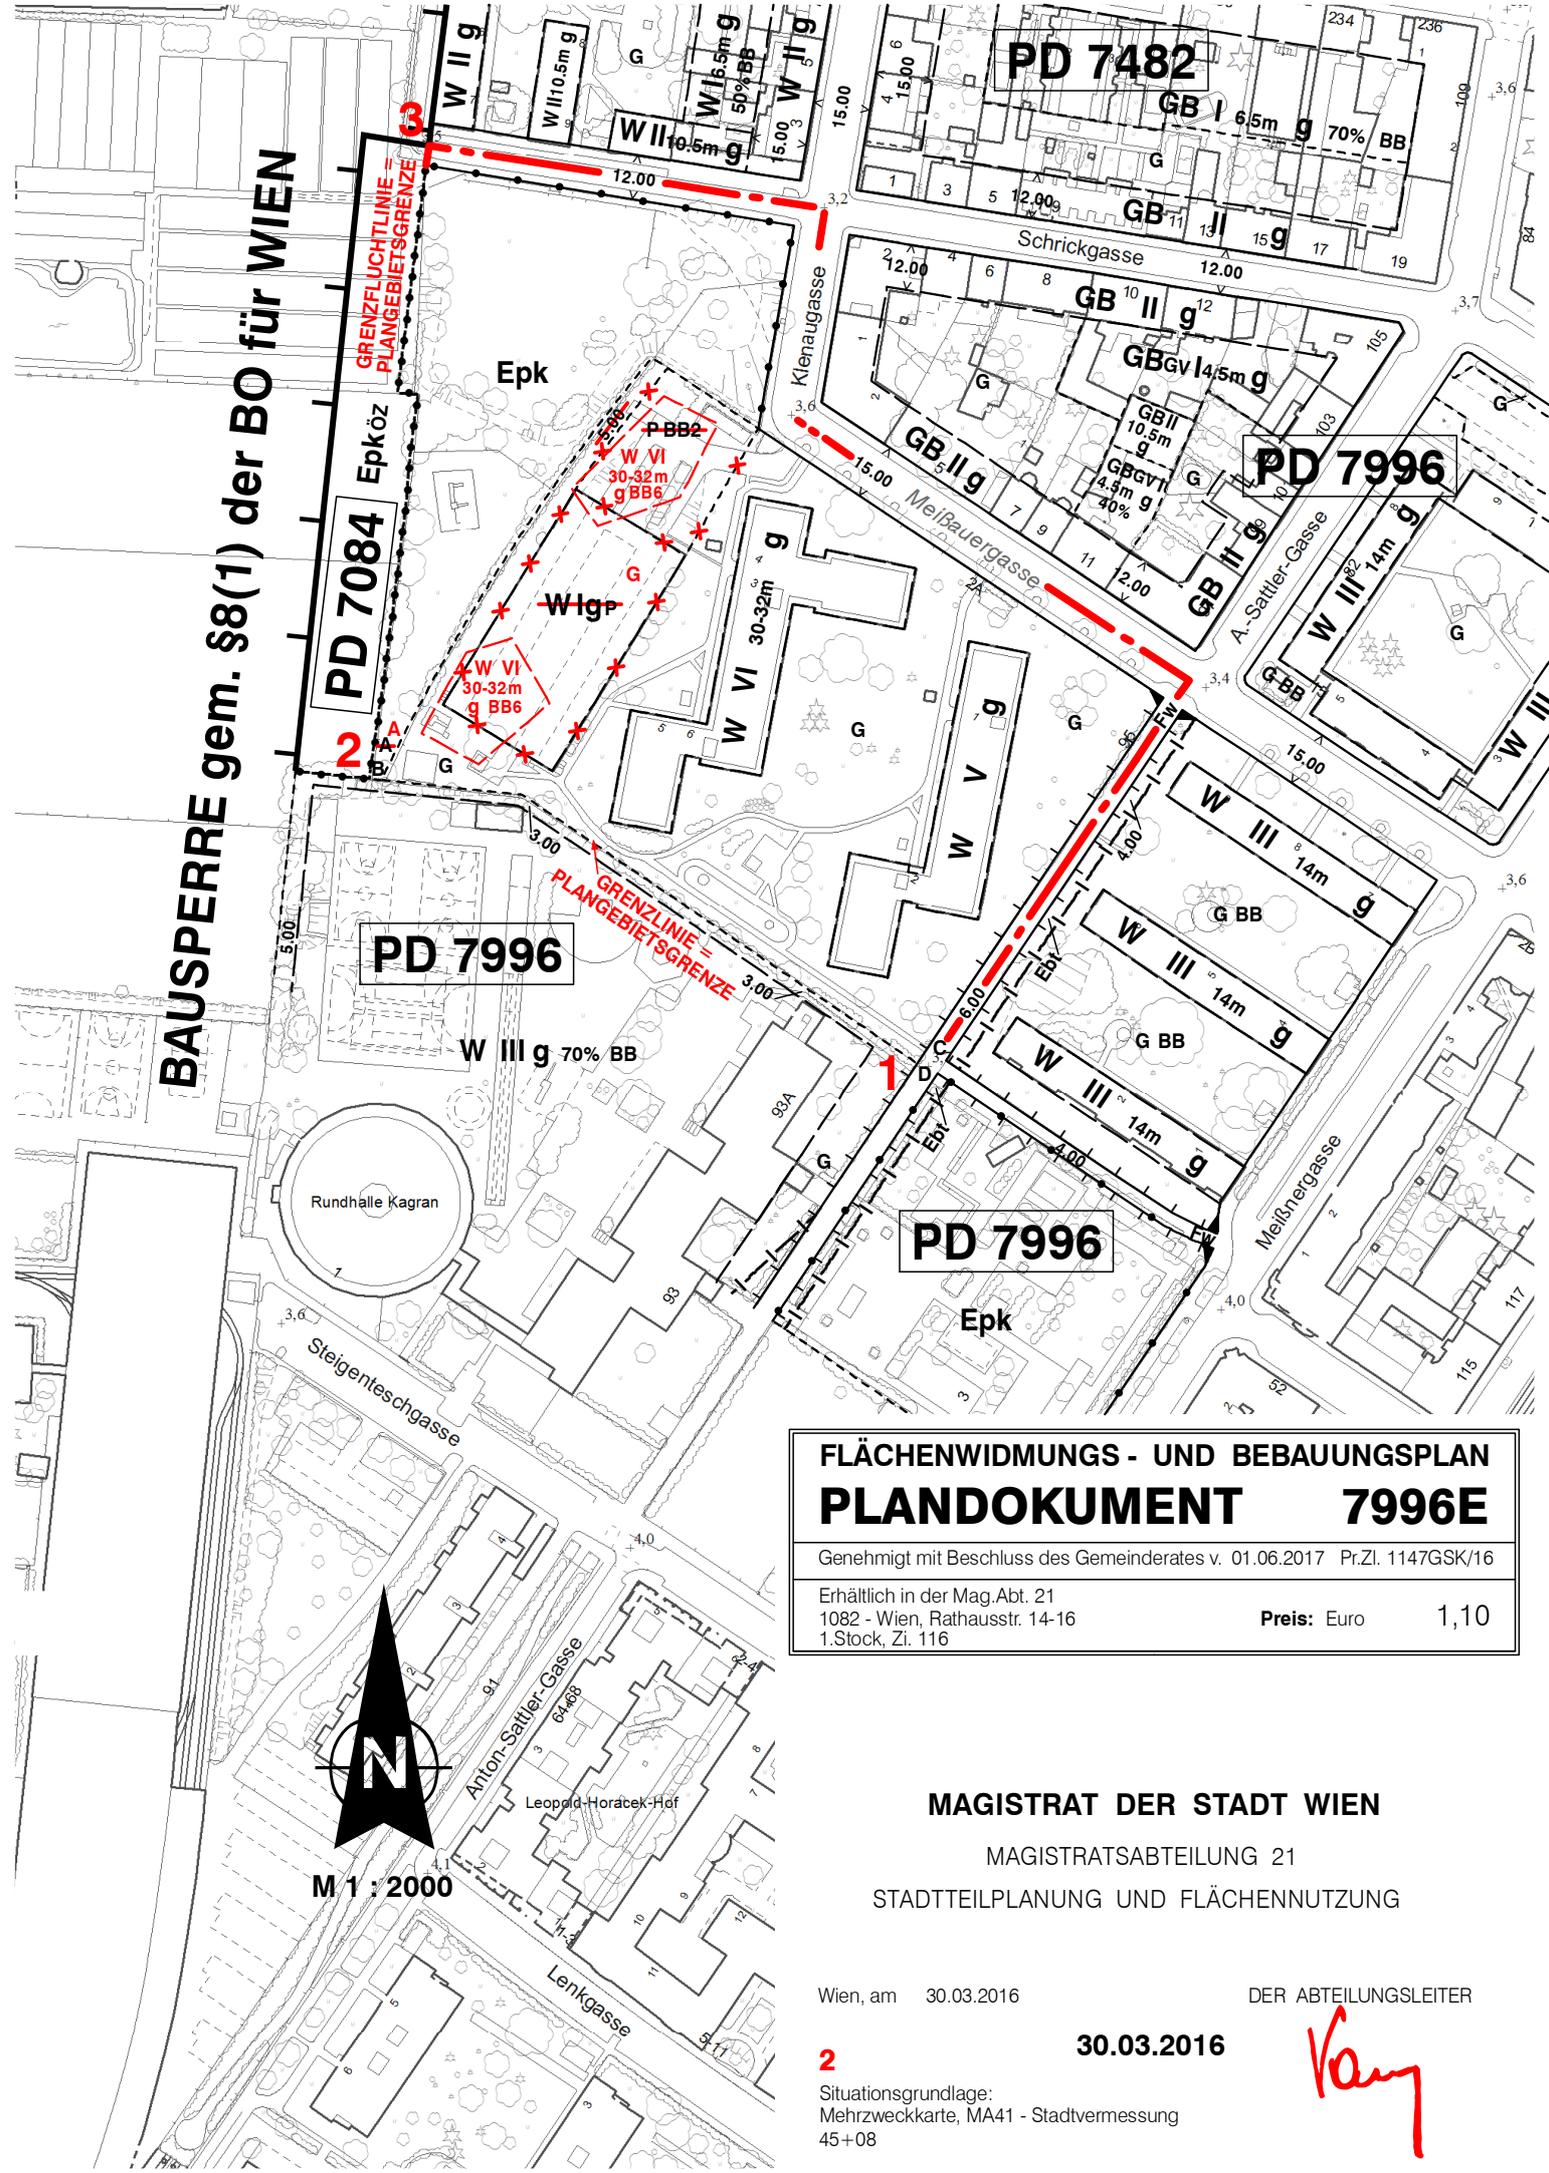

**FLÄCHENWIDMUNGS - UND BEBAUUNGSPLAN  
PLANDOKUMENT 7996E**

Genehmigt mit Beschluss des Gemeinderates v. 01.06.2017 Pr.Zl. 1147GSK/16

Erhältlich in der Mag.Ab. 21  
1082 - Wien, Rathausstr. 14-16  
1.Stock, Zi. 116

Preis: Euro 1,10

**MAGISTRAT DER STADT WIEN**  
MAGISTRATSABTEILUNG 21  
STADTTTELPLANUNG UND FLÄCHENNUTZUNG

Wien, am 30.03.2016 DER ABTEILUNGSLEITER

**2** 30.03.2016

Situationsgrundlage:  
Mehrzweckkarte, MA41 - Stadtvermessung  
45+08