

**FLÄCHENWIDMUNGS - UND BEBAUUNGSPLAN**  
Stadtteilplanung und Flächenwidmung

**PLAN NR.**  
Beilage 1

**8395**

**ENTWURF 1**

Wien, am 15.12.2023

Der Abteilungsleiter


Dipl.-Ing. Dr. Bernhard Steger e.h.

Situationsgrundlage: Mehrzweckkarte (MA41)  
38+06

##signaturplatzhalter##



M 1 : 2000

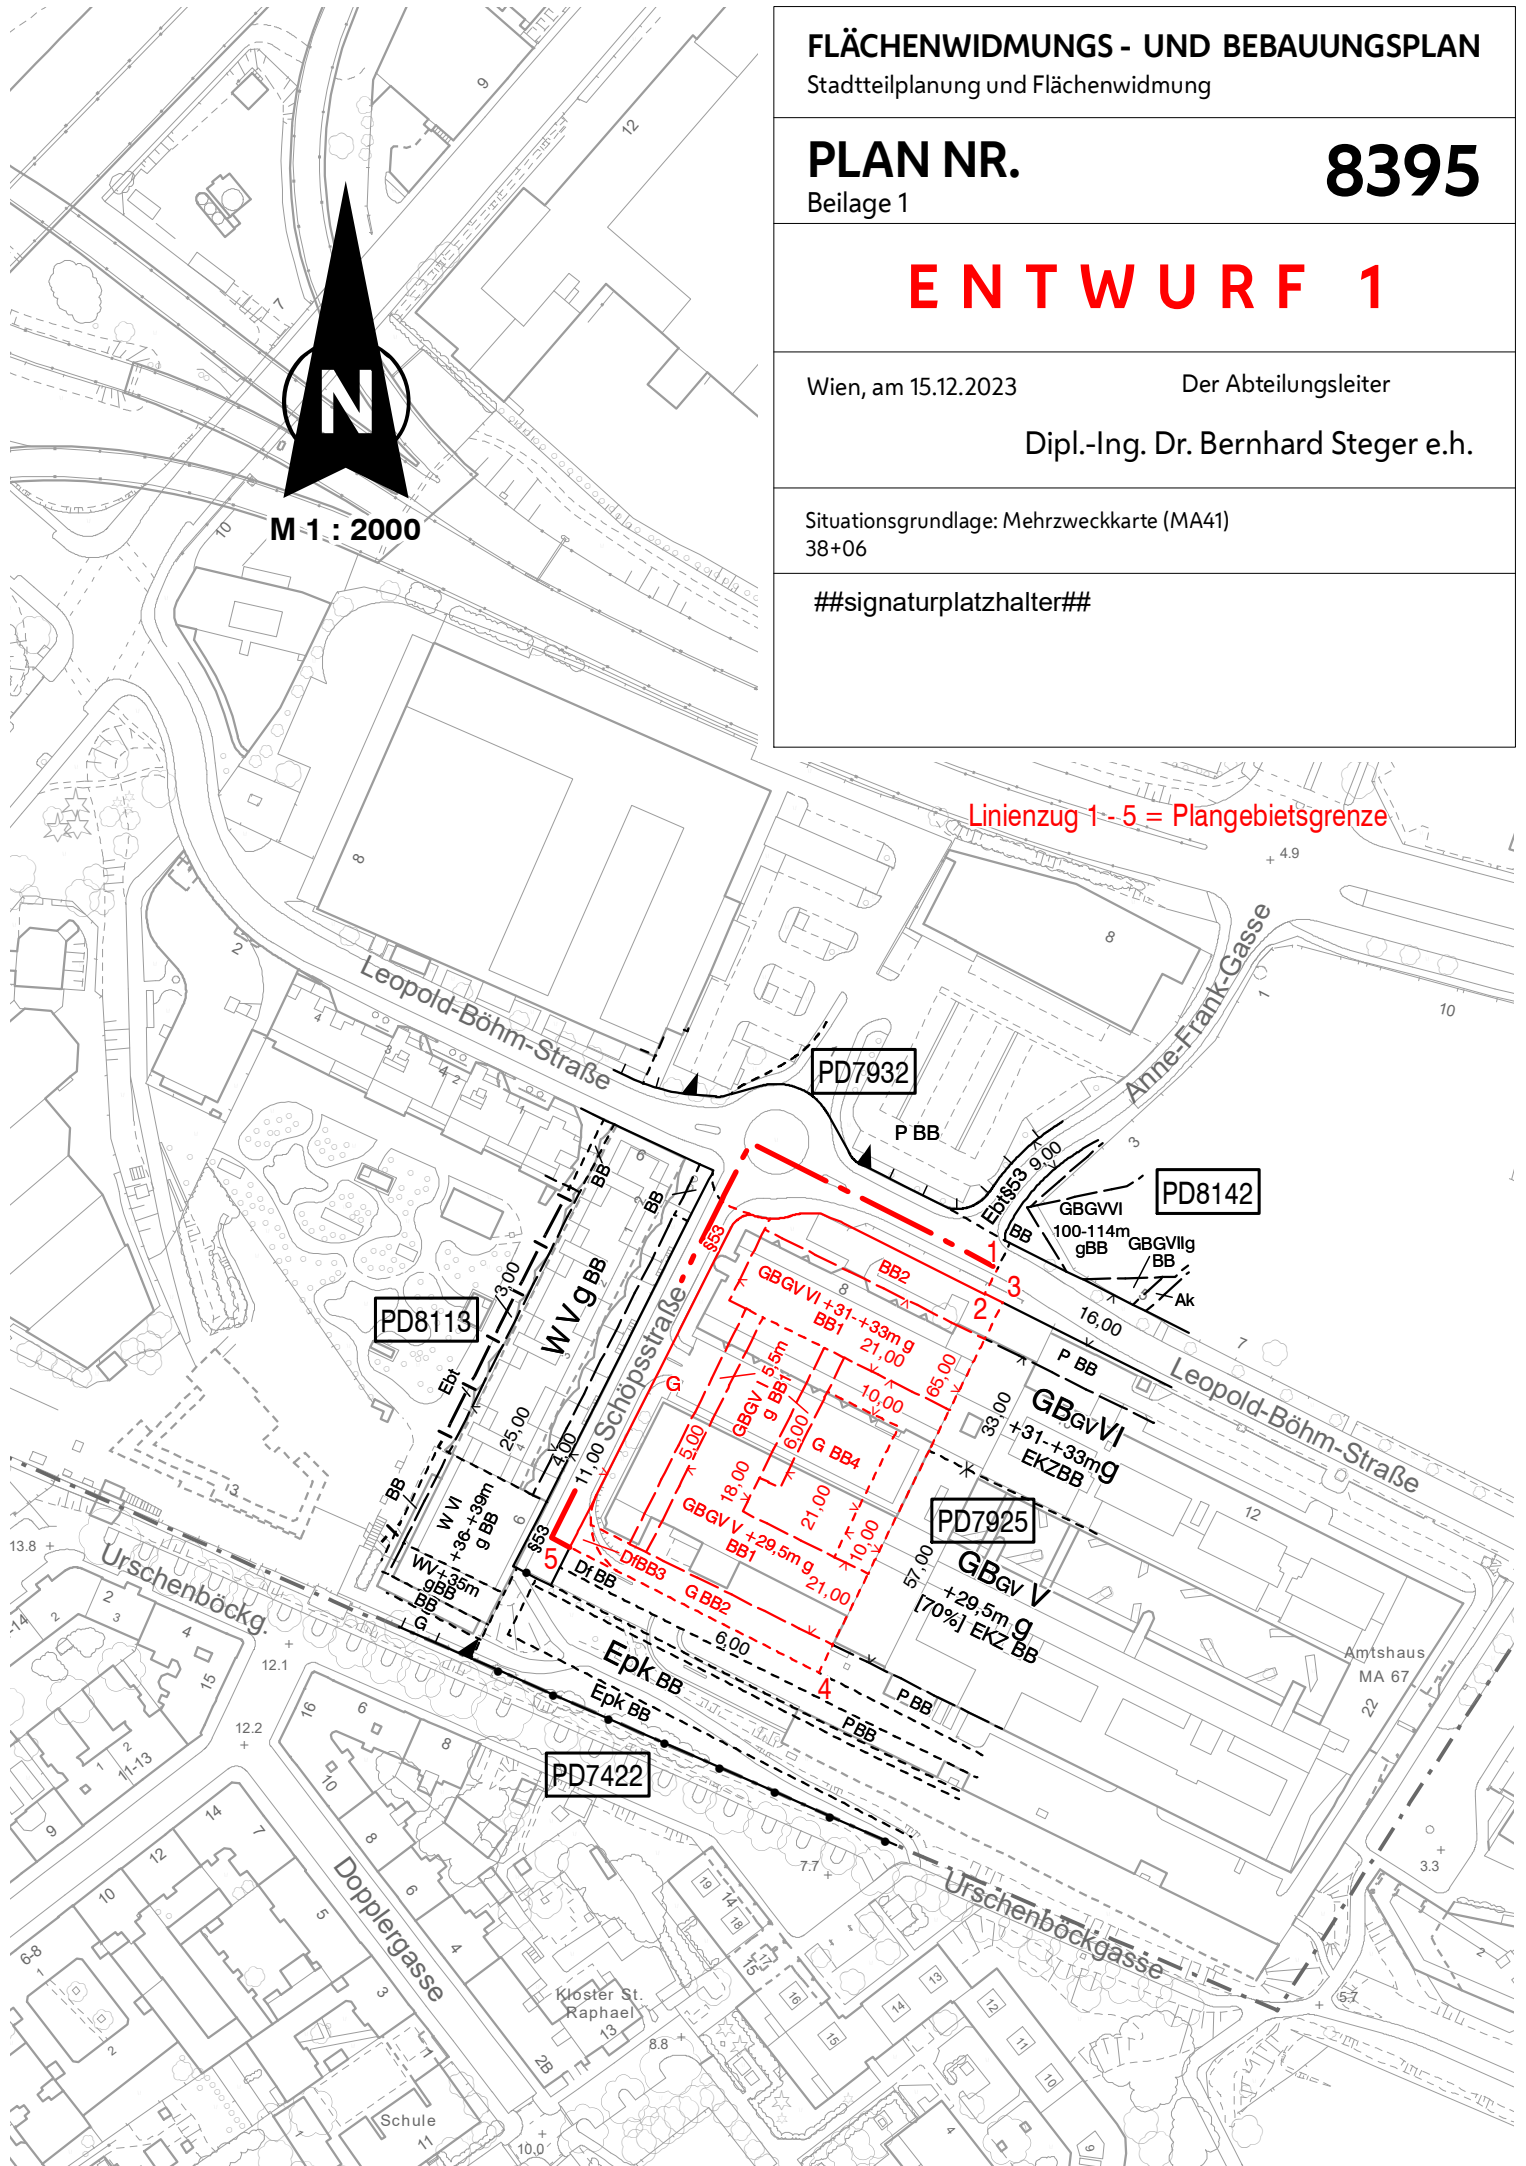

Linienzug 1 - 5 = Plangebietsgrenze

PD8113

PD7932

PD8142

PD7925

PD7422