

FLÄCHENWIDMUNGS - UND BEBAUUNGSPLAN

Stadtteilplanung u. Flächenwidmung Innen-Südwest

PLAN NR.

8405

Beilage 1

ENTWURF 1


Wien, am 19.02.2024

Der Abteilungsleiter

Dipl.-Ing. Dr. Bernhard Steger e.h.

Situationsgrundlage: Mehrzweckkarte (MA41)
36+04, 36+03

##signaturplatzhalter##

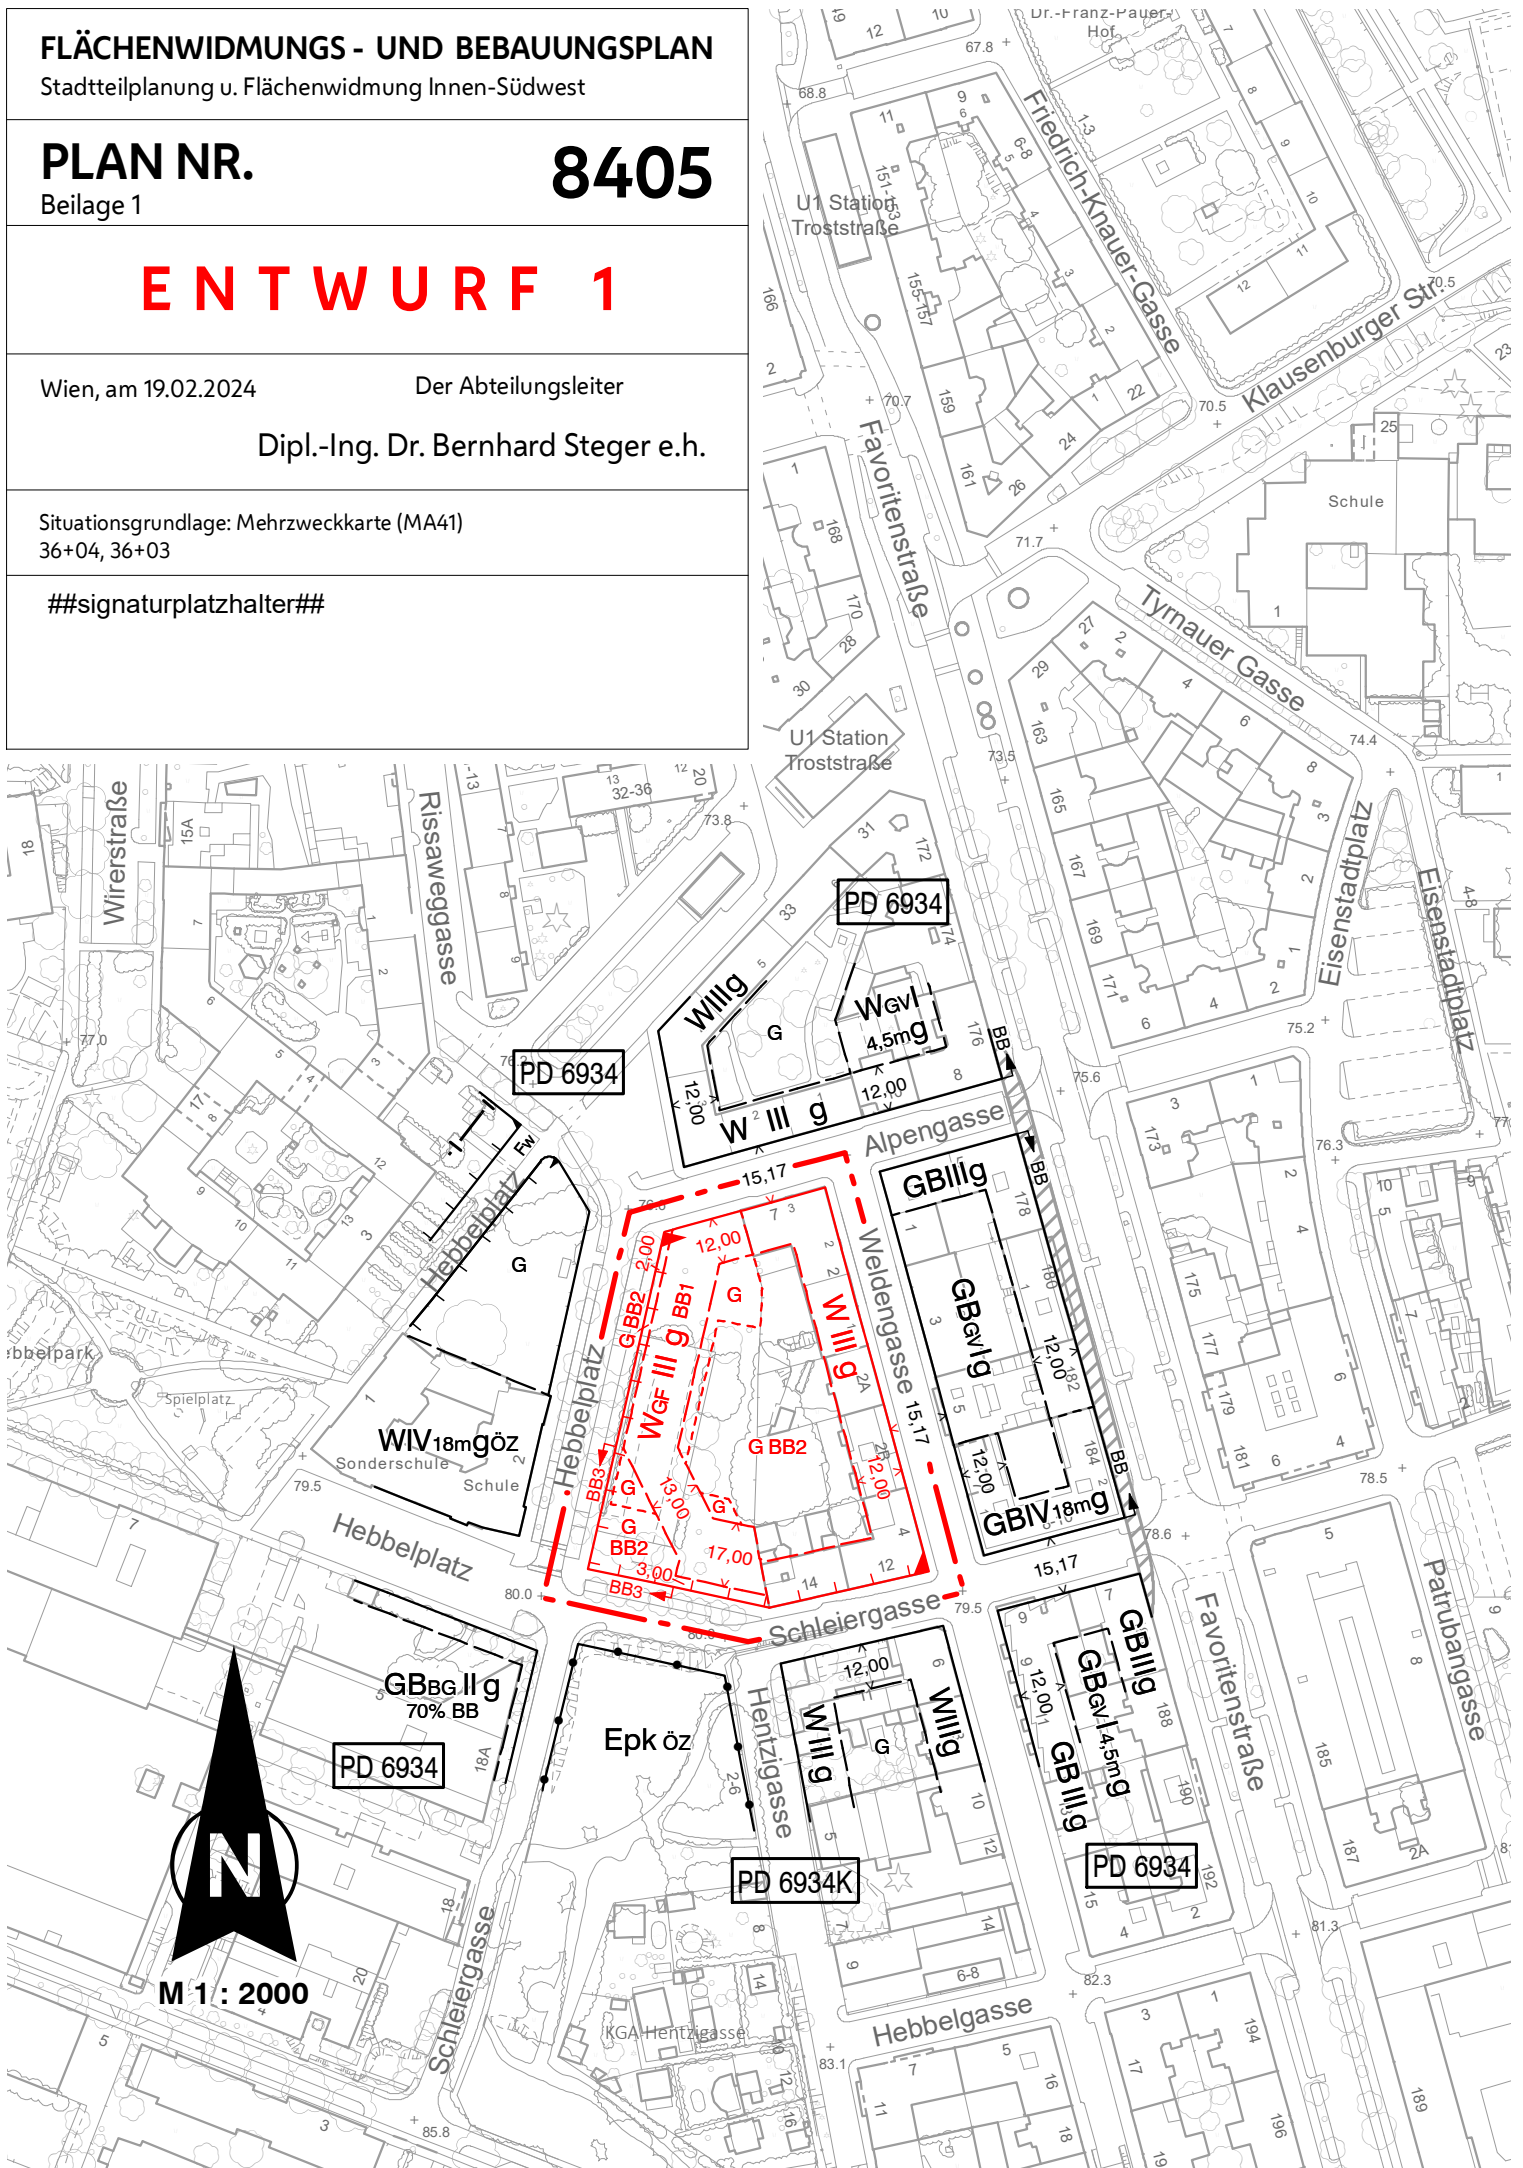

M 1 : 2000