

MAGISTRAT DER STADT WIEN
 MAGISTRATSABTEILUNG 19
 Architektur und Stadtgestaltung

Zonierungsverordnung / Wien - Innere Stadt



MA 46 - ALLG/5229/2020

Anlage 3 Stephansplatz

Legende Zonierungsverordnung

M=1:500

	Zone für Vorgarten/Sommerschaniergarten gemäß Tarifpost D Ziffer 2 GAG (01.03. - 30.11.)
	Zone für Vorgarten/Winterschaniergarten gemäß Tarifpost D Ziffer 2 GAG (01.12. - 28. bzw. 29.02.)
	Zone für temporären Verkaufsstand gemäß Tarifpost A Ziffer 11 GAG
	Punschstand gemäß Tarifpost A Ziffer 12 GAG und Tarifpost C Ziffer 5 GAG (15.11. - 06.01.)
	Maronistand gemäß Tarifpost C Ziffer 5 GAG (01.10. - 31.03.)
	Zone für Kiosk/Verkaufsstand gemäß Tarifpost C Ziffer 4 GAG und Tarifpost C Ziffer 5 GAG
	Grenze des Zonierungsgebietes
	Verbotszone für Nutzung gemäß Tarifpost D Ziffer 5 GAG
	Gebäude
	Fahrbahn
Stand der Legende: 20.10.2021	
Planstand: 27.07.2021	

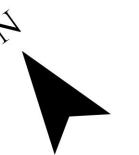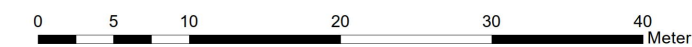

Planverfasser:



Architektur
und Stadtgestaltung

Datum: 10.05.2021

Plan Nr.: 1005_21

Maßstab: 1:500